


看護ゾーン

看護ゾーン

看護看護ゾーン

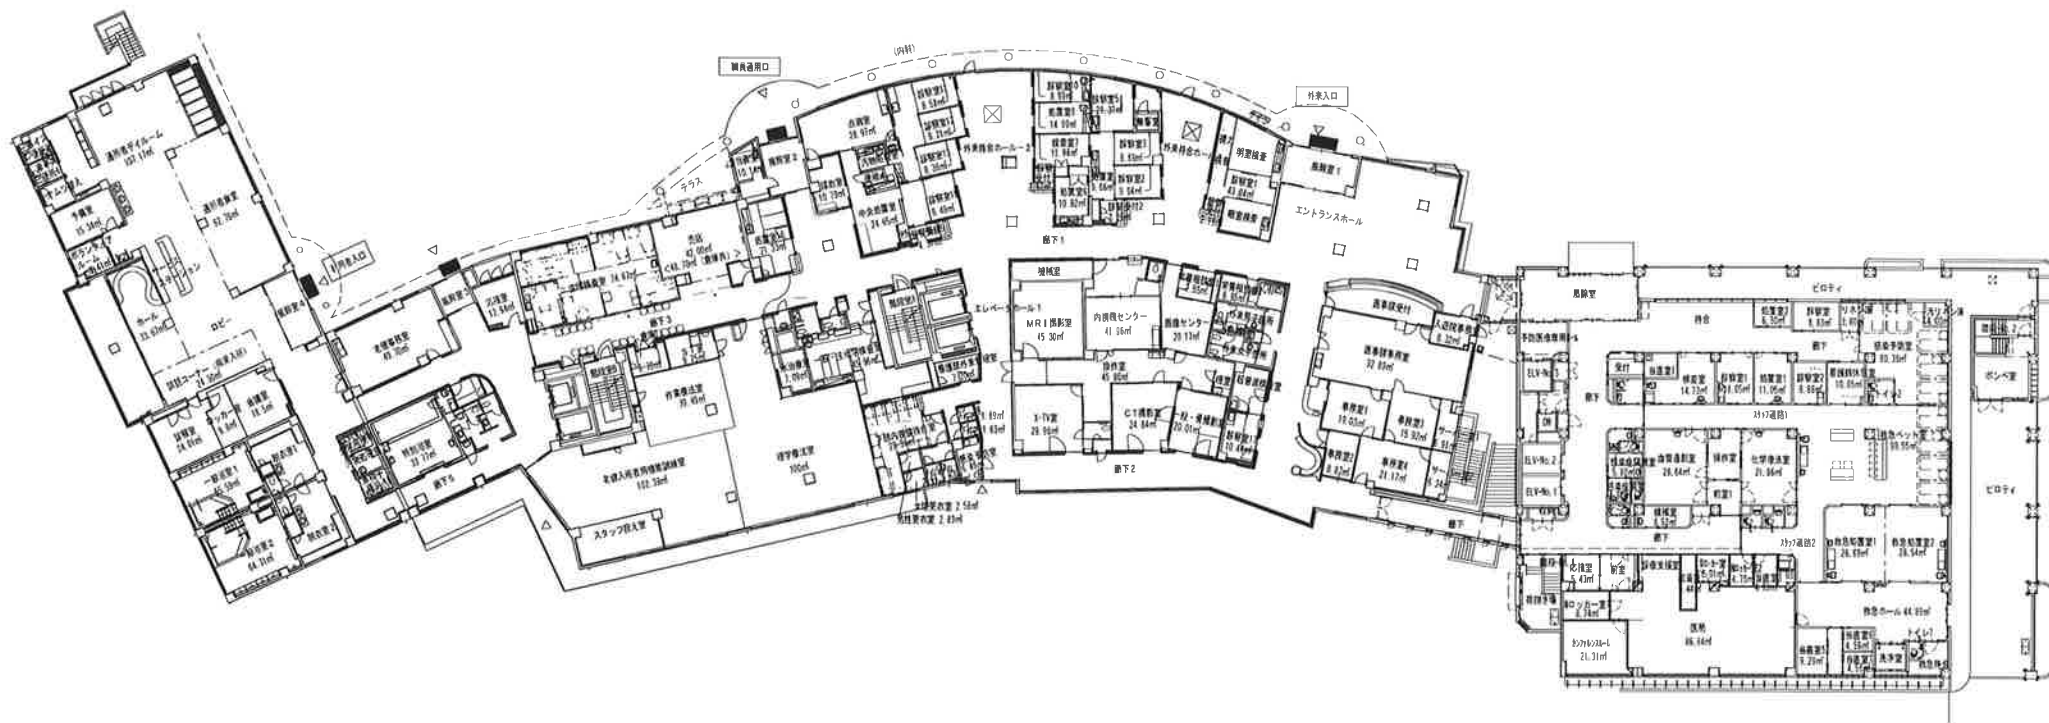

一階平面図 50/100


老健ゾーン

一階南側  
1居室×5室=5床  
4居室×10室=40床  
合計 45床

病院ゾーン

一般病棟  
1居室×9室=9床  
特別1居室×1室=1床  
4居室×9室=36床  
合計 46床

病院新築ゾーン

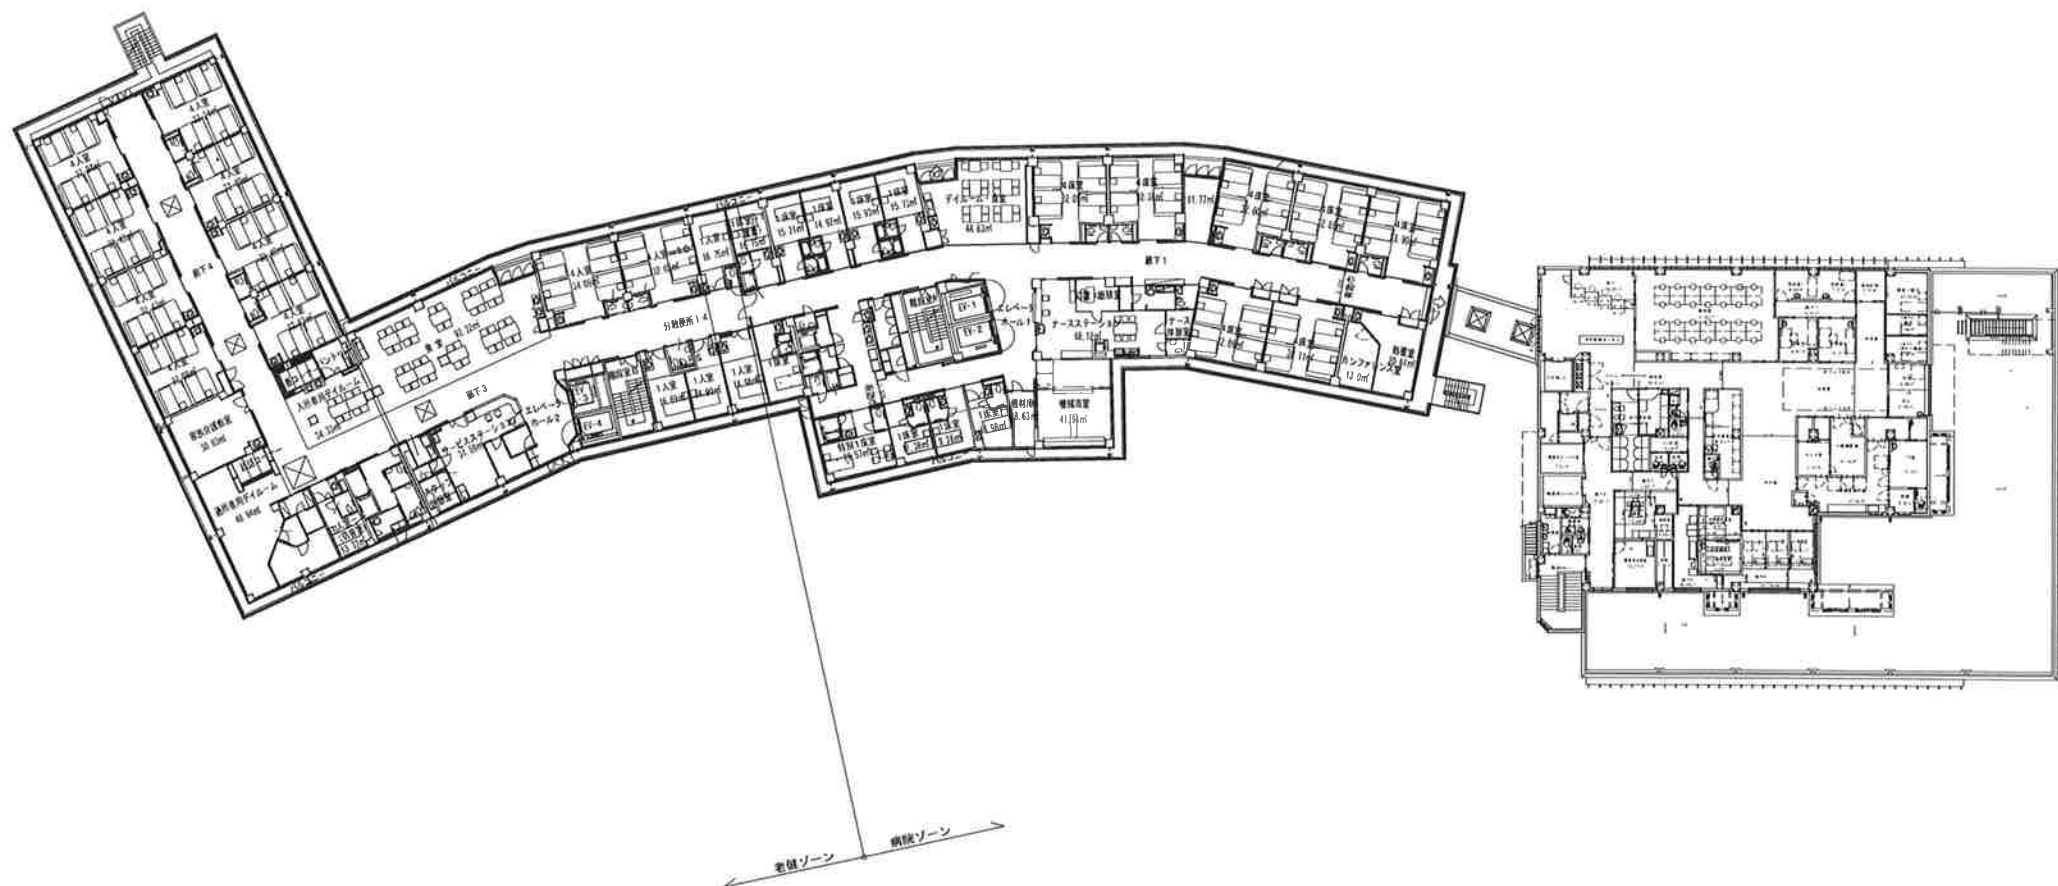

三階平面図 54/40



