


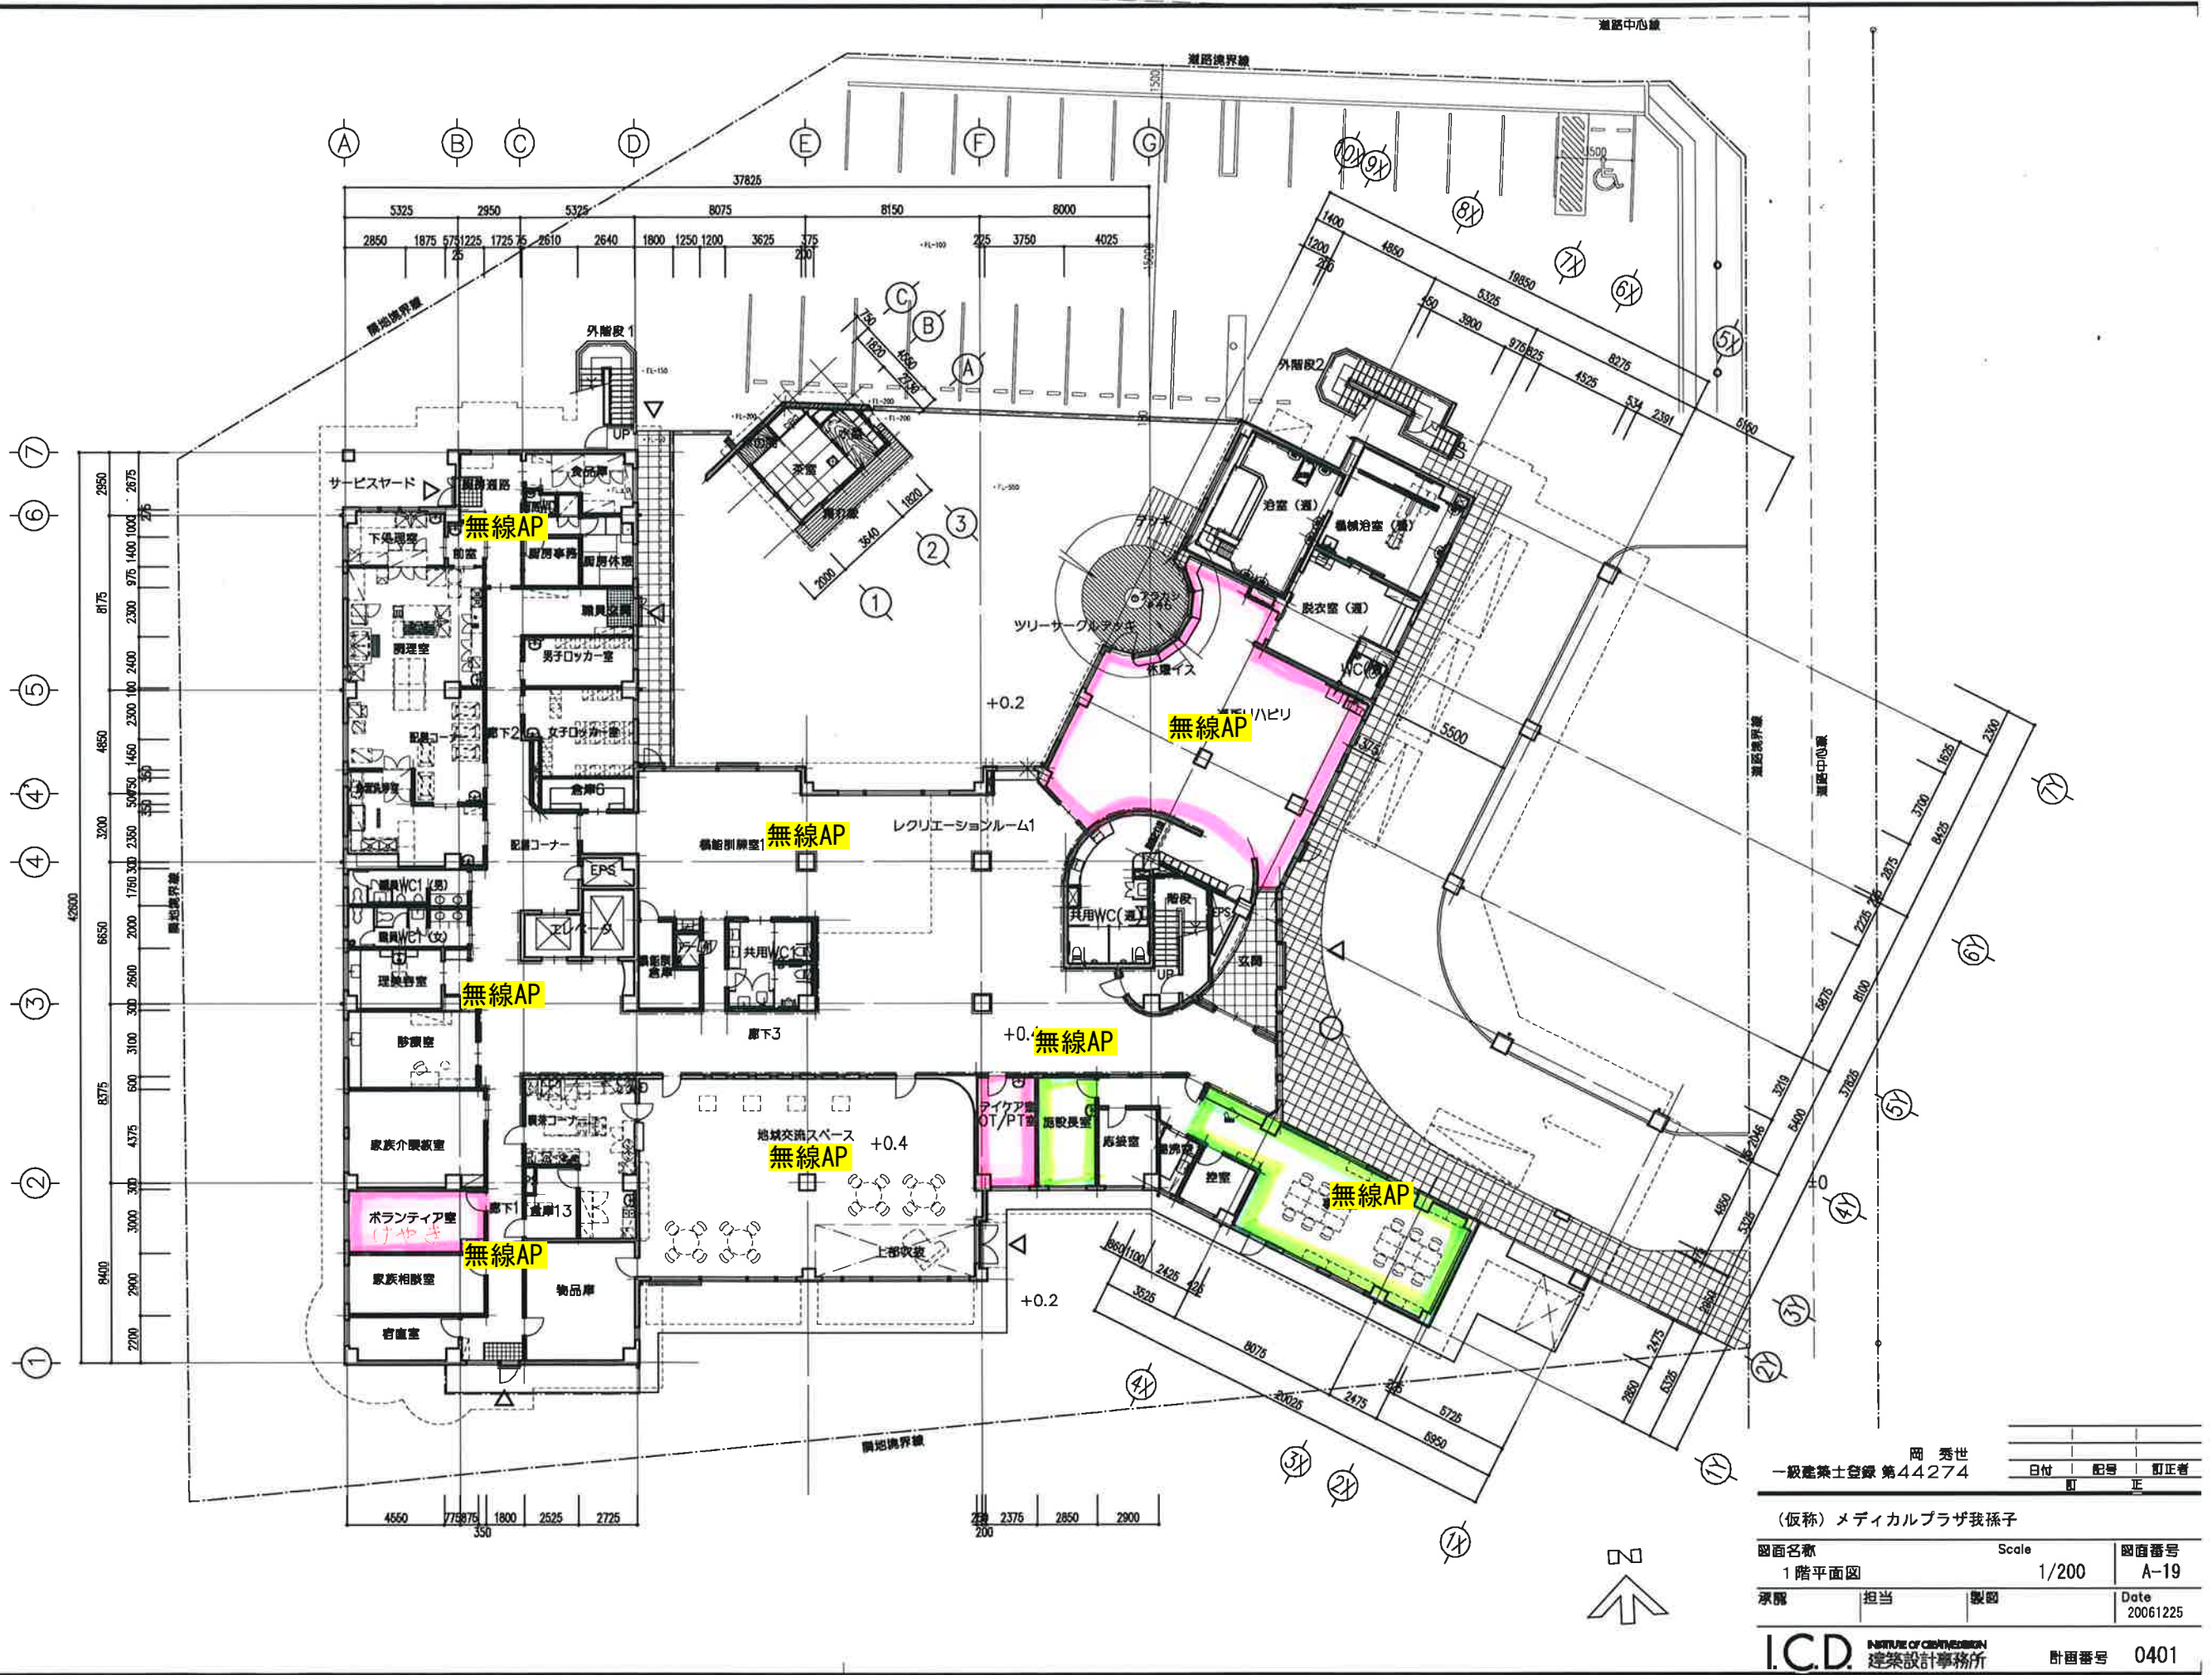

岡 秀世
一級建築士登録 第44274


日付	記号	訂正者

(仮称) メディカルプラザ我孫子

図面名称	Scale	図面番号
1階平面図	1/200	A-19

承認	担当	製図	Date
			20061225

I.C.D. INSTITUTE OF CREATION DESIGN 建築設計事務所 計画番号 0401

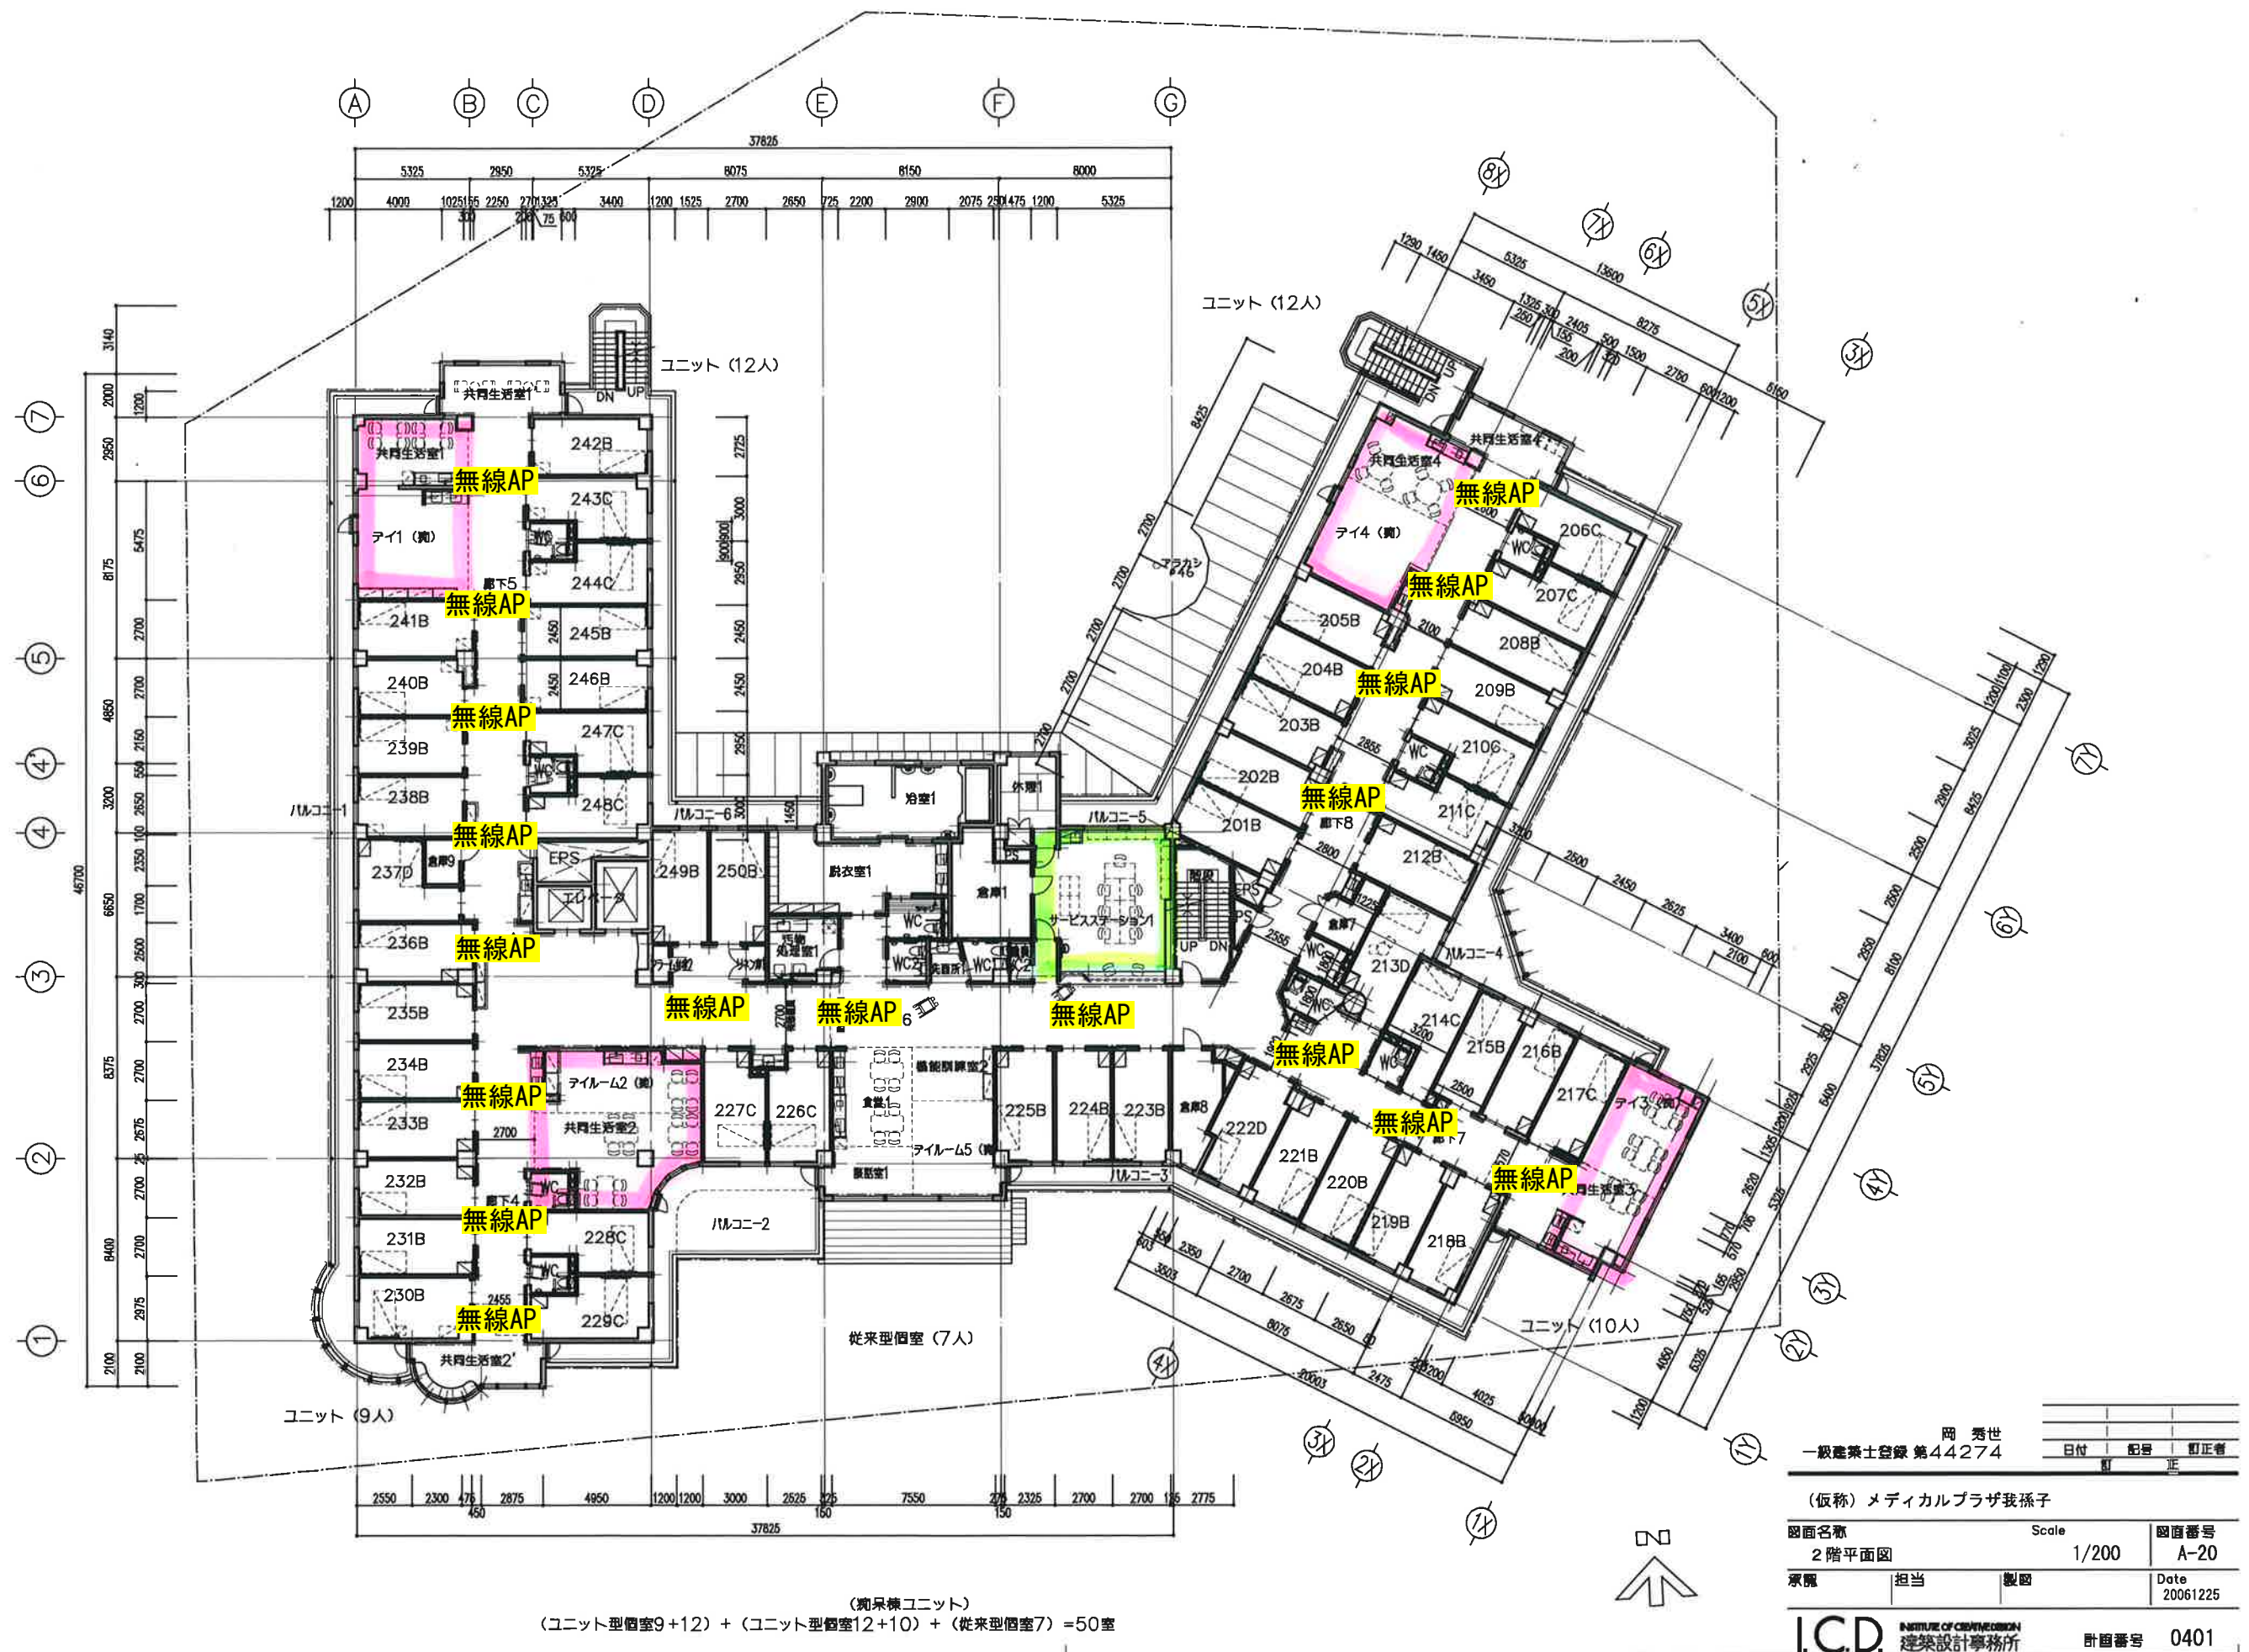

(仮称) メディカルプラザ我孫子

図面名称	Scale	図面番号
2 階平面図	1/200	A-20

来源	苗床	健苗	Date 20061225
----	----	----	------------------

I.C.D. INSTITUTE OF CREATIVE DESIGN 建築設計事務所 計画番号 0401



(ユニット型個室9+11) + (ユニット型個室12+10) + (従来型個室8) = 50室

岡 秀世 一級建築士登録 第44274		日付 訂 正	訂正者
(仮称) メディカルプラザ我孫子		Scale 1/200	図面番号 A-21
図面名称 3階平面図	承配 担当	製図	Date 20061225
I.C.D. INSTITUTE OF CREATIVE DESIGN 建築設計事務所			計画番号 0401